



ΕΦΗΜΕΡΙΣ ΤΗΣ ΚΥΒΕΡΝΗΣΕΩΣ

ΤΗΣ ΕΛΛΗΝΙΚΗΣ ΔΗΜΟΚΡΑΤΙΑΣ

ΤΕΥΧΟΣ ΤΕΤΑΡΤΟ — Αρ. Φύλλου 509

17 Ιουλίου 1998

ΠΕΡΙΕΧΟΜΕΝΑ

ΑΠΑΛΛΟΤΡΙΩΣΕΙΣ

ΑΠΟΦΑΣΕΙΣ

Αριθ. 1066486/4581/0010 (1)

Αναγκαστική απαλλοτρίωση ακινήτων για τον αυτοκινητόδρομο ΠΑΘΕ τμήμα Σκοτίνα-Λιτόχωρο χ.θ. 0+000-9+500 υπότμημα χ.θ. 7+450-9+050.

ΟΙ ΥΠΟΥΡΓΟΙ
ΟΙΚΟΝΟΜΙΚΩΝ ΚΑΙ ΠΕΡΙΒΑΛΛΟΝΤΟΣ, ΧΩΡΟΤΑΞΙΑΣ ΚΑΙ ΔΗΜΟΣΙΩΝ ΕΡΓΩΝ

Έχοντας υπόψη:

1. Τις διατάξεις του Ν.Δ/τος 797/1971 «περί αναγκαστικών απαλλατριώσεων» σε συνδυασμό με τις διατάξεις του Β.Δ/τος 139/1971 «περί της αρμοδιότητος των νομαρχών προς κήρυξιν αναγκαστικών τινών απαλλοτριώσεων».

2. Τις διατάξεις του άρθρου 23 του από 25.11.1929 Διατάγματος «περί κωδικοποιήσεως των περί κατασκευής και συντηρήσεως οδών κειμένων διατάξεων».

3. Τις διατάξεις του άρθρου 1 του Ν. 653/1977 «περί υποχρεώσεως των παροδίων ιδιοκτητών δια την διάνοιξη Εθνικών οδών κλπ», όπως συμπληρώθηκαν με τις παρ. 9 και 10 του άρθρου 62 του Ν. 947/1979 και την παρ. 4 του άρθρου 9 του Ν. 960/1979, για την εκτέλεση των οποίων εκδόθηκε το Π.Δ. 929/1979 καθώς και τις διατάξεις της παρ. 14 του άρθρου 4 του κεφ. Β. του Ν. 2052/1992.

4. Τις διατάξεις του άρθρου 34 του Ν. 2040/1992.

5. Την Α.Π. 3675/94/1995 κοινή απόφαση του Υπουργού και Αναπληρωτή Υπουργού ΠΕ.Χ.ΩΔ.Ε. αναφορικά με έγκριση περιβαλλοντικών όρων για την κατασκευή και λειτουργία της Ν.Ε.Ο. Αθηνών-Θεσσαλονίκης, τμήμα Σκοτίνα-Κατερίνη.

6. Το Ν. 1558/85 «Κυβέρνηση και Κυβερνητικά όργανα».

7. Την 1107147/1239/0006Α/4.10.1996 (ΦΕΚ 922/7.10.1996 τ.Β΄) κοινή απόφαση του Πρωθυπουργού και του Υπουργού Οικονομικών, σχετικά με ανάθεση αρμοδιοτήτων στους Υφυπουργούς Οικονομικών, αποφασίζουμε:

Κηρύσσουμε την αναγκαστική απαλλοτρίωση ακινήτων, για λόγους δημόσιας ωφέλειας και ειδικότερα για τον αυτοκινητόδρομο ΠΑΘΕ τμήμα Σκοτίνα-Λιτόχωρο χ.θ. 0+00-9+500 υπότμημα χ.θ. 7+450, έκτασης συνολικού εμβαδού 19.163 μ2 που βρίσκεται στο Νομό Πιερίας και εικονίζεται με κλίμακα 1:500 στα από Οκτωβρίου 1997 και με αριθμό σχεδίου 1 κτηματολογικό διάγραμμα και στον αντίστοιχο κτηματολογικό πίνακα της ΕΥΔΕ/ΠΑΘΕ ΤΚΕ θεσσαλονίκης του Υπουργείου Περιβάλλοντος, Χωροταξίας και Δημοσίων Έργων, τα οποία έχουν συντάξει οι Μηχανικοί Π. Τζανής, Α. Λαμπράκης και Γ.Παπασταματίου και έχει θεωρήσει ο Διευθυντής της Διεύθυνσης Απαλλοτριώσεων και Τοπογραφήσεων (Δ12) του εν λόγω Υπουργείου Κ. Δεσύπρης, στις 7.1.1998.

Στην έκταση που απαλλοτριώνεται δεν περιλαμβάνονται οι εκτάσεις εκείνες οι οποίες στα κτηματολογικά στοιχεία φέρονται ότι ανήκουν στο Δημόσιο.

Στην έκταση που απαλλοτριώνεται προβάλλουν δικαιώματα κυριότητας οι: 1) Γουλάρας Αντώνιος του Δημητρίου, 2) Ζαφρανά Αικατερίνη Χα Βασιλείου, 30 Αμανατίδης Πέτρος κ.λ.π.

Η απαλλοτρίωση κηρύσσεται υπέρ και με δαπάνη του

Δημοσίου που θα αντιμετωπισθεί με δαπάνες του προγράμματος Δημοσίων Επενδύσεων για έργα οδοποιΐας αρμοδιότητας Γενικής Γραμματείας Δημοσίων Έργων (αριθμός έργου 9371522/ΣΑΕ 071/2), χαρακτηρίζεται δε ως κατεπείγουσα.

Η απόφαση αυτή να δημοσιευθεί στην Εφημερίδα της Κυβερνήσεως.

Αθήνα, 25 Ιουνίου 1998

ΟΙ ΥΠΟΥΡΓΟΙ

ΥΦΥΠΟΥΡΓΟΣ. ΟΙΚΟΝΟΜΙΚΩΝ — ΠΕΡΙΒΑΛΛΟΝΤΟΣ, ΧΩΡΟΤΑΞΙΑΣ ΚΑΙ ΔΗΜΟΣΙΩΝ ΕΡΓΩΝ

Γ. ΔΡΥΣ — Κ. ΛΑΛΙΩΤΗΣ

Αριθ. 1066485/4580/0010 (2)

Αναγκαστική απαλλοτρίωση ακινήτων για την δημιουργία Σταθμού Εξυπηρέτησης αυτοκινήτων περιοχής Σίνδου Θεσσαλονίκης (χ.θ. 493+500).

ΟΙ ΥΠΟΥΡΓΟΙ ΟΙΚΟΝΟΜΙΚΩΝ ΚΑΙ ΠΕΡΙΒΑΛΛΟΝΤΟΣ ΧΩΡΟΤΑΞΙΑΣ ΚΑΙ ΔΗΜΟΣΙΩΝ ΕΡΓΩΝ

Έχοντας υπόψη:

1. Τις διατάξεις του Ν.Δ/τος 797/1971 «περί αναγκαστικών απαλλατριώσεων» σε συνδυασμό με τις διατάξεις του Β.Δ/τος 139/1971 «περί της αρμοδιότητος των νομαρχών προς κήρυξιν αναγκαστικών τινών απαλλοτριώσεων».

2. Τις διατάξεις του άρθρου 23 του από 25.11.1929 Διατάγματος «περί κωδικοποιήσεως των περί κατασκευής και συντηρήσεως οδών κειμένων διατάξεων».

3. Τις διατάξεις του άρθρου 1 του Ν. 653/1977 «περί υποχρεώσεως των παροδίων ιδιοκτησιών δια την διάνοιξη Εθνικών οδών κλπ» όπως συμπληρώθηκαν με τις παρ. 9 και 10 του άρθρου 62 του Ν. 947/1979 και την παρ. 4 του άρθρου 9 του Ν. 960/1979, για την εκτέλεση των οποίων εκδόθηκε το Π.Δ. 929/1979 καθώς και τις διατάξεις της παρ. 14 του άρθρου 4 του κεφ. Β. του Ν. 2052/1992.

4. Τις διατάξεις του άρθρου 34 του Ν. 2040/1992.

5. Την Ν. 1558/85 «Κυβέρνηση και Κυβερνητικά Όργανα».

6. Την 1107147/1239/0006Α/4.10.1996 (ΦΕΚ 922/7.10.1996 τ.Β') κοινή απόφαση του Πρωθυπουργού και του Υπουργού Οικονομικών, σχετικά με ανάθεση αρμοδιοτήτων στους Υφυπουργούς Οικονομικών, αποφασίζουμε:

Κηρύσσουμε την συμπληρωματική αναγκαστική απαλλοτρίωση ακινήτων, για λόγους δημόσιας ωφέλειας και ειδικότερα για τη δημιουργία Σταθμού Εξυπηρέτησης αυτοκινήτων περιοχής Σίνδου Θεσσαλονίκης (χ.θ. 493+500), έκτασης συνολικού εμβαδού 6.680,70 μ2 που βρίσκεται στο Νομό Πιερίας και εικονίζεται με κλίμακα 1:1.000 στο από ημερομηνία υποβολής 6.2.1998 κτηματολογικό διάγραμμα και στον αντίστοιχο κτηματολογικό πίνακα της Διεύθυνσης Απαλλοτριώσεων και Τοπογραφήσεων (Δ12) του Υπουργείου Περιβάλλοντος, Χωροταξίας και Δημοσίων Έργων, τα οποία έχει συντάξει ο Αγρον,. Τοπογράφος Μηχανικός Βασίλειος Γκουλγκουντίνας και έχει θεωρήσει ο Διευθυντής της εν λόγω Διευθύνσης του ΥΠ. Π.Ε.ΧΩ.Δ.Ε. Κ. Δεσύπρης, στις 10.2.1998.

Στην έκταση που απαλλοτριώνεται προβάλλουν δικαιώματα κυριότητας οι:

1) Βουδούρης Ευστάθιος, 2) Πετράκη Μαγδαληνή, 3) Πετράκης Ιωάννης κλπ.

Η απαλλοτρίωση κηρύσσεται υπέρ και με δαπάνη του Δημοσίου που θα αντιμετωπισθεί με δαπάνες του προγράμματος Δημοσίων Επενδύσεων για έργα οδοποιΐας αρμοδιότητας Γενικής Γραμματείας Δημοσίων Έργων (αριθμός έργου 9471540, ΣΑΕ 071), χαρακτηρίζεται δε ως κατεπείγουσα.

Η απόφαση αυτή να δημοσιευθεί στην Εφημερίδα της Κυβερνήσεως.

Αθήνα, 25 Ιουνίου 1998

ΟΙ ΥΠΟΥΡΓΟΙ

ΥΦΥΠΟΥΡΓΟΣ. ΟΙΚΟΝΟΜΙΚΩΝ — ΠΕΡΙΒΑΛΛΟΝΤΟΣ, ΧΩΡΟΤΑΞΙΑΣ ΚΑΙ ΔΗΜΟΣΙΩΝ ΕΡΓΩΝ

Γ. ΔΡΥΣ — Κ. ΛΑΛΙΩΤΗΣ

ΑΝΑΚΟΙΝΩΣΕΙΣ

Αριθ. 21705 (3)

Ειδοποίηση παρακατάθεσης από τη ΔΕΗ αποζημίωσης για αναγκαστική απαλλοτρίωση ακινήτων περιοχής Ανθοχωρίου Ν. Αρκαδίας.

Η ΔΗΜΟΣΙΑ ΕΠΙΧΕΙΡΗΣΗ ΗΛΕΚΤΡΙΣΜΟΥ

Σύμφωνα με τις διατάξεις των άρθρων 7 και 8 του ΝΔ 797/1971 «περί αναγκαστικών απαλλοτριώσεων» (ΦΕΚ 1/1971 τ.Α) πληροφορούμε όλους όσοι:

α. Έχουν δικαιώματα κυριότητας ή άλλα εμπράγματα δικαιώματα ή

β. Έχουν εγγράψει υποθήκη ή έχουν επιβάλει κατάσχεση ή με οποιοδήποτε τρόπο διεκδικούν τα ακίνητα που βρίσκονται στην Κοινότητα Ανθοχωρίου του Νομού Αρκαδίας και έχουν απαλλοτριωθεί με την αριθμ. 1037405/2300/0010/5.4.1996 (τεύχος Δ' 417/25.4.1996 και 635/14.6.1996 Υπουργική απόφαση, τα εξής:

Η αποζημίωση που καθόρισε η αριθμ. 79/1997 απόφαση του Μονομελούς Πρωτοδικείου Τρίπολης για τα παραπάνω ακίνητα και για τα συστατικά και παραστήματά τους, έχει κατατεθεί στο Ταμείο Παρακαταθηκών και Δανείων με το αριθμ. 4210/24.6.1998 γραμμάτιο σύστασης παρακαταθήκης, ποσού δρχ. τρακοσίων δέκα τριών εκατομμυρίων επτακοσίων είκοσι εννέα χιλιάδων επτακοσίων εννέα 313.729.709).

Τα παραπάνω ακίνητα εικονίζονται στον κτηματολογικό πίνακα αριθμ. 7120/5.10.1995.

Η παραπάνω αποζημίωση είναι αποδοτέα στους δικαιούχους που θα αναγνωρισθούν σύμφωνα με το νόμο.

Αθήνα, 2 Ιουλίου 1998

Ο Νομικός Σύμβουλος
Μ. ΔΕΛΟΥΚΑΣ

ΠΟΛΕΟΔΟΜΙΑ

ΑΠΟΦΑΣΕΙΣ

Αριθ. 10778/899/98 (4)

Τροποποίηση ρυμοτομικού σχεδίου Καλυβίων στο Ο.Τ. 113α.

Ο ΝΟΜΑΡΧΗΣ ΑΝΑΤΟΛΙΚΗΣ ΑΤΤΙΚΗΣ

Έχοντας υπ' όψη:

10 Τις διατάξεις του από 17.7.23 Ν.Δ. «περί σχεδίων πό-

λεων και κώμων του Κράτους» όπως τροποποιήθηκε και συμπληρώθηκε μεταγενέστερα.

2) Τις διατάξεις του Ν. 2218/94 «Ίδρυση Νομαρχιακής Αυτοδιοίκησης Τροποποίηση διατάξεων για την πρωτοβάθμια αυτοδιοίκηση και την περιφέρεια και άλλες διατάξεις (ΦΕΚ 90/Τ.Α./13.6.1994) και τις όμοιες του Ν. 2240/94 «συμπλήρωση διατάξεων για την Νομαρχιακή Αυτοδιοίκηση και άλλες διατάξεις (ΦΕΚ 153/Α/16.9.1994) με τις οποίες ιδρύθηκαν οι Νομαρχιακές Αυτοδιοικήσεις.

3) Τον ισχύοντα οργανισμό εσωτερ. λειτουργίας των Υπηρεσιών της Νομαρχιακής Αυτοδιοίκησης Ανατ. Αττικής (ΦΕΚ 400Β/95).

4) Τις διατάξεις του Α.Ν. 314/68, όπως τροποποιήθηκαν και συμπληρώθηκαν με το Ν.Δ. 1018/71.

5) Τις διατάξεις του Π.Δ. 183/70/Α/86 περί εγκρίσεως τροποποιήσεων σχεδίων πόλεων.

6) Την υπ' αρ. 230/95 απόφαση του Δ. Συμβουλίου Καλυβίων.

7) Το πρακτικό 18 της 16 Συνεδρίας της 28.5.1998 απορριπτικό του ΣΧΟΠΝΑΑ.

8) Την υπ' αριθμ. ΔΥ/18.8.1997 βεβαίωση του Δήμου Καλυβίων ότι με την τροποποίηση δεν επιβαρύνεται ο δημοτικός προϋπολογισμός.

9) Τις διατάξεις του άρθρου 29Α του Ν. Ν. 1558/85 όπως προστέθηκε με το άρθρο 27 του Ν. 2081/1992 (ΦΕΚ 154Α) και το γεγονός ότι από τις διατάξεις αυτής της απόφασης δεν προκαλείται δαπάνη εις βάρος του δημοτικού προϋπολογισμού, αποφασίζουμε:

Εγκρίνουμε την τροποποίηση του ρυμοτομικού σχεδίου Καλυβίων με τον αποχαρακτηρισμό του Ο.Τ. 113α από χώρο Πάρκου-Παιδικής Χαράς-Ελευθέρου Γηπέδου για νέους και χαρακτηρισμό του σε οικοδομικό τετράγωνο Επιβολή Πρασιάς πλάτους 4,00μ όπως απεικονίζεται στο συνημμένο τοπογραφικό διάγραμμα.

Η απόφαση αυτή να δημοσιευθεί στην Εφημερίδα της Κυβερνήσεως.

Παλλήνη, 3 Ιουλίου 1998

Ο Νομάρχης

ΔΗΜ. ΑΝ. ΦΡΑΓΚΟΣ

ΑΠΟΣΠΑΣΜΑ ΕΓΚΕΚΡΙΜΕΝΟΥ ΣΧΕΔΙΟΥ ΠΟΛΕΩΣ ΚΑΛΥΒΙΩΝ (ΚΛΙΜΑΚΑ 1/1000)

-Έγκριση σχεδίου : Προεδρικό Διάταγμα Φ.Ε.Κ. 813 Δ'/26-8-1987
-Κύρωση πράξης εφαρμογής : Απόφαση Νομάρχη 35198/Τ-3426/16-12-1992
-Τροποποίηση χρήσεων Ο.Τ. 113α : Απόφαση Νομάρχη 17422/1825/96/97
(Φ.Ε.Κ. 91 Δ'/11-2-1997)

ΟΔΟΣ Γ. ΓΚΙΝΗ ΠΛΑΤΟΥΣ 10 μ

ΟΔΟΣ ΠΛΑΤΟΥΣ 10 μ

ΟΔΟΣ ΕΛ. ΒΕΝΙΖΕΛΟΥ ΠΛΑΤΟΥΣ 14 μ

ΟΔΟΣ ΠΛΑΤΟΥΣ 14 μ

Ο.Τ. 113

Ο.Τ. 113Α

(ΠΑΡΚΟ)

(ΠΑΙΔΙΚΗ ΧΑΡΑ)

(ΕΛΕΥΘΕΡΟ ΓΗΠΕΔΟ ΓΙΑ ΝΕΟΥΣ)

Ο.Τ. 115

Ο.Τ. 123

Ο.Τ. 140

ΒΡΕΦΟΝΗΠΙΑΚΟΣ ΣΤΑΘΜΟΣ

ΕΛΛΗΝΙΚΗ ΔΗΜΟΚΡΑΤΙΑ
ΝΟΜΑΡΧΙΑΚΗ ΑΥΤ/ΣΗ ΑΝ. ΑΤΤΙΚΗΣ
Δ/ΝΣΗ : ΧΩΡΟΤ.-ΠΟΛΕΟΔ.-ΠΕΡΙΒ.
ΤΜΗΜΑ : ΠΟΛΕΟΔΟΜΙΚΟΥ ΣΧΕΔΙΑΣΜΟΥ
ΓΡΑΦΕΙΟ : ΤΡΟΠΟΠΟΙΗΣΕΩΝ

Τροποποιηση ρυμοτομικού σχεδιου Καλυβιων με τον αποχαρακτηρισμό του Ο.Τ. 113α από χώρο Πάρκου / Παιδικής Χαράς / Ελεύθερου Γηπεδου για Νεους και χαρακτηρισμό του σε οικοδομικό τετράγωνο
Επιβολή πρασιάς πλάτους 4.00 μ.

Εγκρινεται με την υπ αρ. ...10778/899/92............
Απόφαση Νομάρχη Αν. Αττικης.

Ο ΝΟΜΑΡΧΗΣ

Δ. ΦΡΑΓΚΟΣ

Ακριβές αντίγραφο
από το πρωτότυπο
Παλλήνη ..23/7/96

Αριθ. 10737/892/98 (5)

Τροποποίηση ρυμοτομικού σχεδίου Κρυονερίου στο Ο.Τ. 128.

Ο ΝΟΜΑΡΧΗΣ ΑΝΑΤΟΛΙΚΗΣ ΑΤΤΙΚΗΣ

Έχοντας υπ' όψη:

1) Τις διατάξεις του από 17.7.1923 Ν.Δ. «περί σχεδίων πόλεων και κωμών του Κράτους» όπως τροποποιήθηκε και συμπληρώθηκε μεταγενέστερα.

2) Τις διατάξεις του Ν. 2218/94 «Ίδρυση Νομαρχιακής Αυτοδιοίκησης Τροποποίηση διατάξεων για την πρωτοβάθμια αυτοδιοίκηση και την περιφέρεια και άλλες διατάξεις (ΦΕΚ 90/Τ.Α./13.6.1994) και τις όμοιες του Ν. 2240/94» συμπλήρωση διατάξεων για την Νομαρχιακή Αυτοδιοίκηση και άλλες διατάξεις (ΦΕΚ 153/Α/16.9.1940 με τις οποίες ιδρύθηκαν οι Νομαρχιακές Αυτοδιοικήσεις.

3) Τον ισχύοντα οργανισμό εσωτερ. λειτουργίας των Υπηρεσιών της Νομαρχιακής Αυτοδιοίκησης Ανατ. Αττικής (ΦΕΚ 400Β/95).

4) Τις διατάξεις του Α.Ν. 314/68, όπως τροποποιήθηκαν και συμπληρώθηκαν με το Ν.Δ. 1018/71.

5) Τις διατάξεις του Π.Δ. 183/70/Α/86 περί εγκρίσεως τροποποιήσεων σχεδίων πόλεων.

6) Την υπ' αρ. 83/97 απόφαση του Κοινοτικού. Συμβουλίου Κρυονερίου.

7) Το πρακτικό 3 της 13 Συνεδρίας της 30.4.1998 του ΣΧΟΠΝΑΑ.

8) Την υπ' αριθμ. οικ./8.1.1998 βεβαίωση της Κοινότητας Κρυονερίου ότι με την τροποποίηση δεν επιβαρύνεται ο Κοινοτικός προϋπολογισμός.

9) Τις διατάξεις του άρθρου 29Α του Ν. Ν. 1558/85 όπως προστέθηκε με το άρθρο 27 του Ν. 2081/1992 (ΦΕΚ 154Α) και το γεγονός ότι από τις διατάξεις αυτής της απόφασης δεν προκαλείται δαπάνη εις βάρος του Κοινοτικού προϋπολογισμού, αποφασίζουμε:


Εγκρίνουμε την τροποποίηση του ρυμοτομικού σχεδίου Κρυονερίου στο Ο.Τ. 128 με την μετατόπιση της εσωτερικής πρασιάς (υποχρεωτικού ακαλύπτου κατά 5,00μ.), όπως απεικονίζεται στο συννημένο τοπογραφικό διάγραμμα.


Η απόφαση αυτή να δημοσιευθεί στην Εφημερίδα της Κυβερνήσεως.

Παλλήνη, 12 Ιουνίου 1998

Ο Νομάρχης

ΔΗΜ. ΑΝ. ΦΡΑΓΚΟΣ

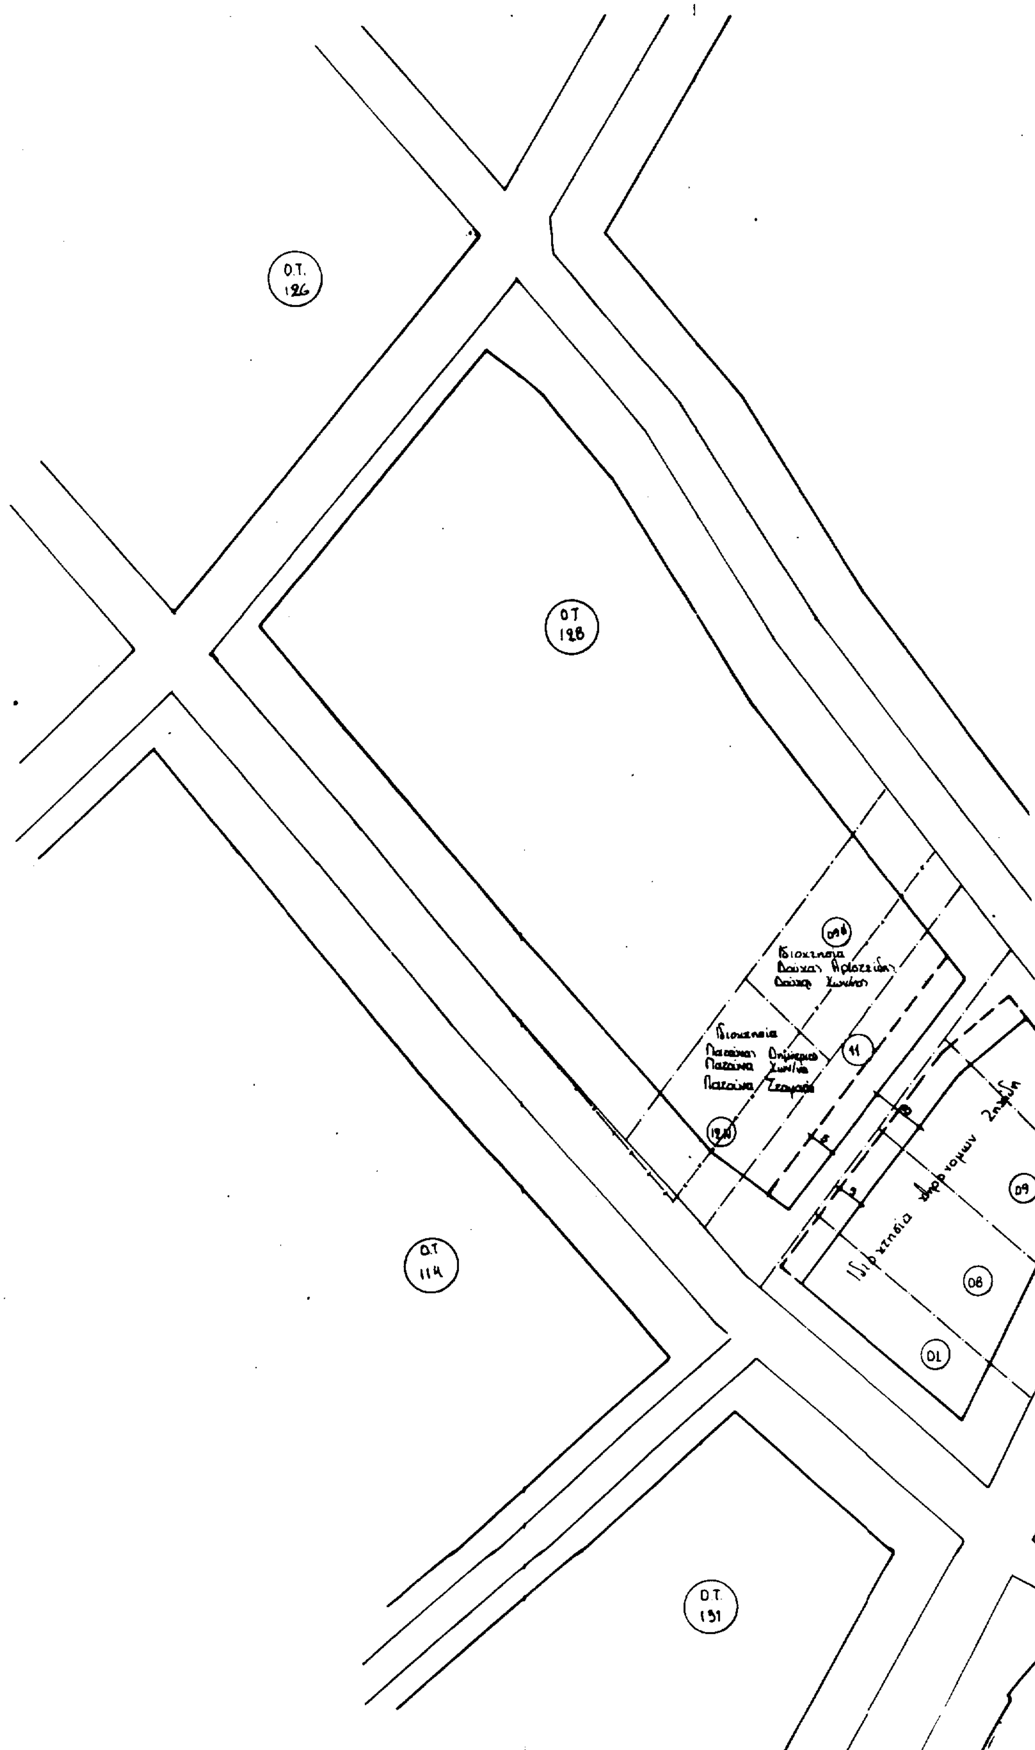
Ο.Τ. 126
Ο.Τ. 128
Ο.Τ. 114
Ο.Τ. 131
Ιδιοκτησία
11
09
08
07

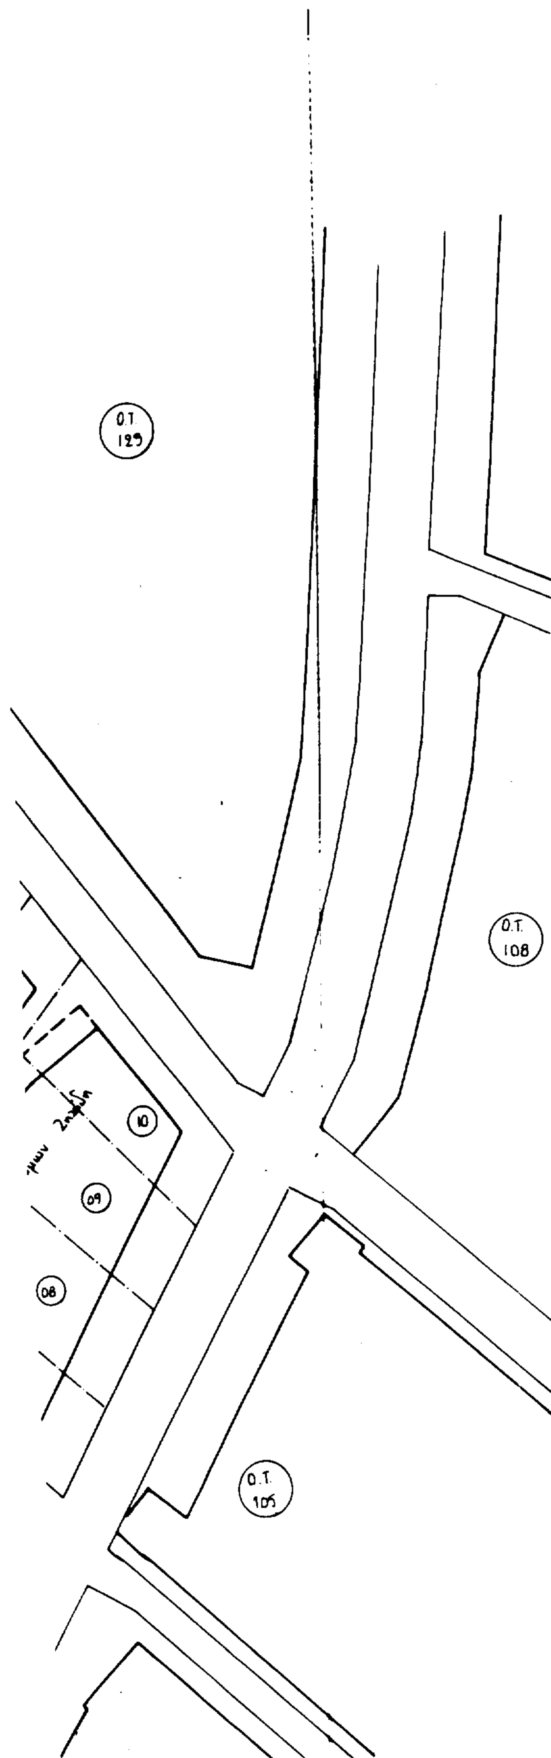

ΕΛΛΗΝΙΚΗ ΔΗΜΟΚΡΑΤΙΑ

ΝΟΜΑΡΧΙΑΚΗ ΑΥΤΟΔΙΟΙΚΗΣΗ ΑΝ. ΑΤΤΙΚΗΣ

Δ/ΝΣΗ: ΧΩΡΟΤΑΞΙΑΣ ΠΟΛΕΟΔΟΜΙΑΣ ΚΑΙ ΠΕΡΙΒΑΛΛΟΝΤΟΣ

ΤΜΗΜΑ: ΠΟΛΕΟΔΟΜΙΚΟΥ ΣΧΕΔΙΑΣΜΟΥ

ΓΡΑΦΕΙΟ: ΤΡΟΠΟΠΟΙΗΣΕΩΝ

Τροποποίηση ρυμοτομικού σχεδίου Κρυονερίου στο Ο.Τ. 128 με την μετατόπιση της εσωτερικής πρασιάς (υποχρεωτικού ακαλύπτου κατά 5,00μ)

Εγκρίνεται με την υπ'αρ. 10534/812/98 απόφαση Νομάρχη Αν. Αττικής.

2/3/98

Ο ΝΟΜΑΡΧΗΣ

Δ. ΦΡΑΓΚΟΣ

Αριθμ. 8917 (6)
Διευκρύνιση της 1204/20.3.1997 απόφασης Νομ. Αχαΐας.

ΟΝΟΜΑΡΧΗΣ ΑΧΑΪΑΣ

Έχοντας υπ' όψη την 1204/20.3.1997 απόφαση Νομ. Αχαΐας περί τροποποίησης του Ο.Τ. 215 Δ. Αιγίου, αποφασίζουμε:

Διευκρυνίζουμε ότι:

Το Οικ. τετράγωνο 215 που τροποποιήθηκε με τη 1204/20.3.1997 απόφαση Νομ. Αχαΐας αφορά την περιοχή Καλλιθέας Αιγίου και όχι την περιοχή Ν. Πλαστήρα που εσφαλμένα αναφέρει η άνω απόφαση.

Η ισχύς της παρούσης απόφασης αρχίζει από την ημέρα υπογραφής της.

Πάτρα, 1 Ιουλίου 1998

Ο Νομάρχης
ΕΥΣΤ. ΑΘΑΝΑΣΟΠΟΥΛΟΣ ΣΕΡΕΤΗΣ

ΑΠΟ ΤΟ ΕΘΝΙΚΟ ΤΥΠΟΓΡΑΦΕΙΟ